



Variante I Kleine Hauskapelle


Grundriss

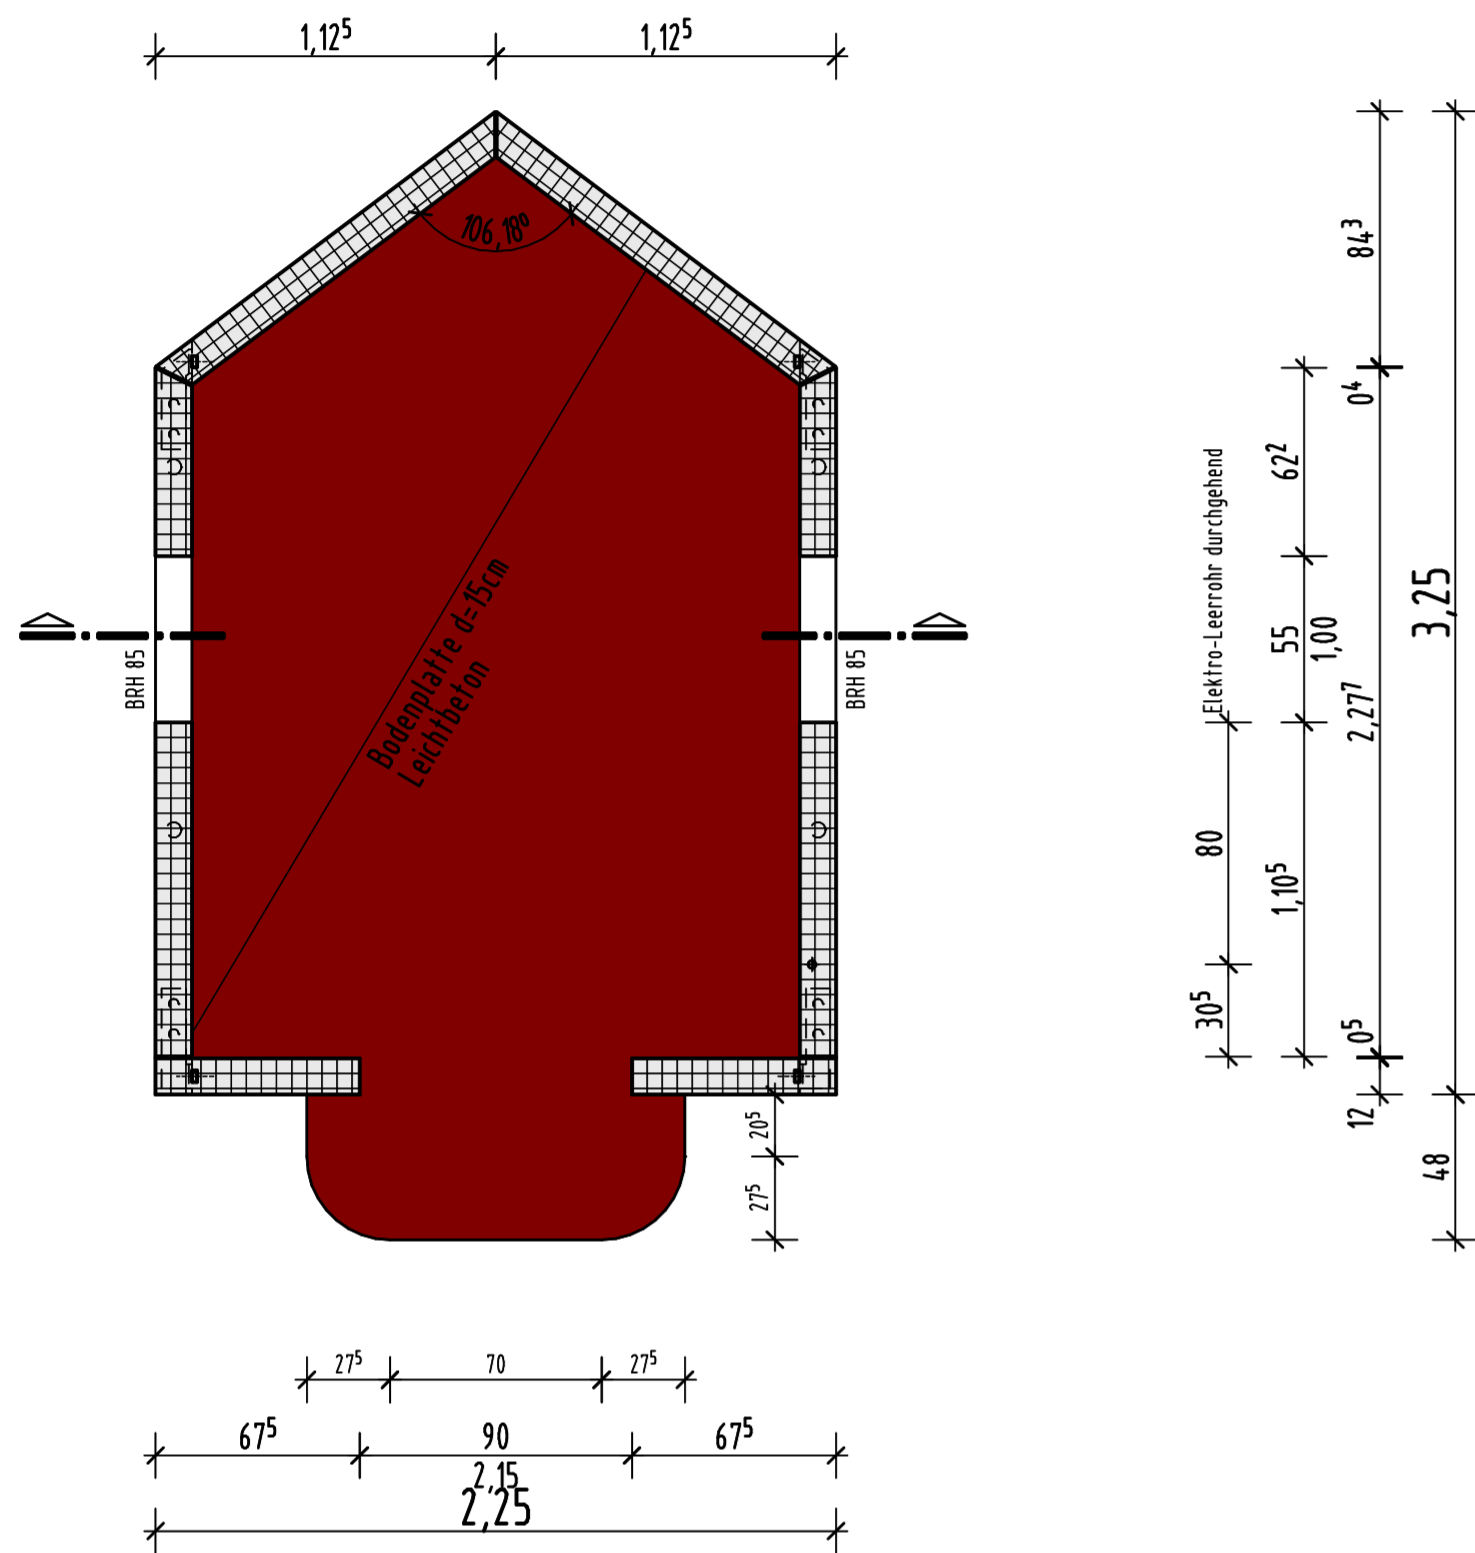


Seitenansicht

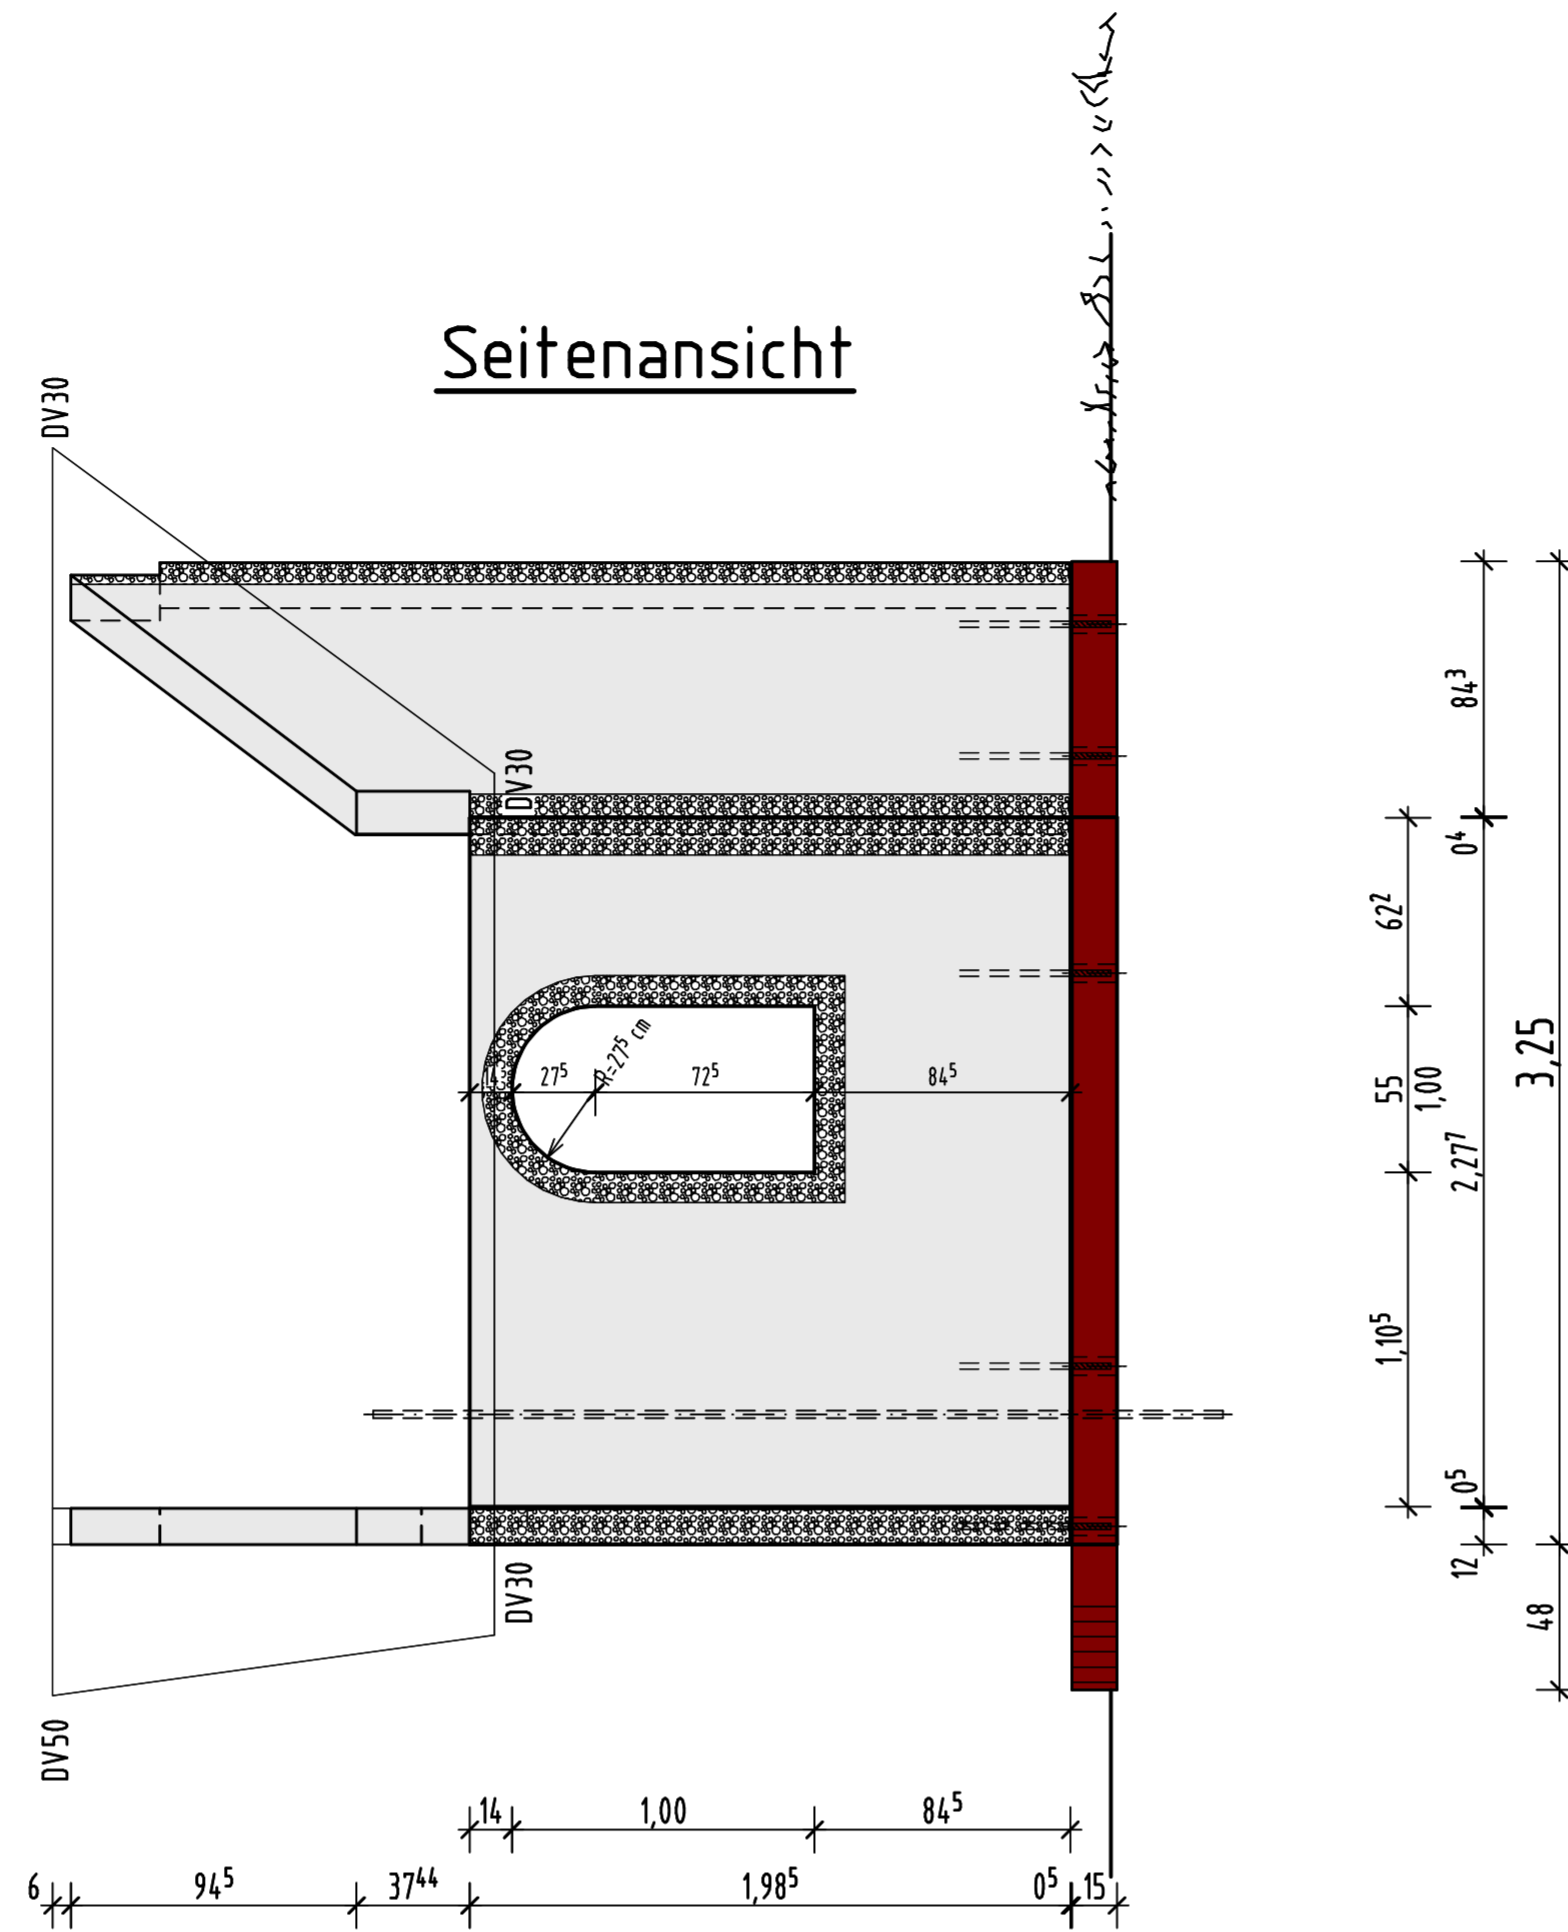


Struktur im Fenster-/Türbereich M 1:10

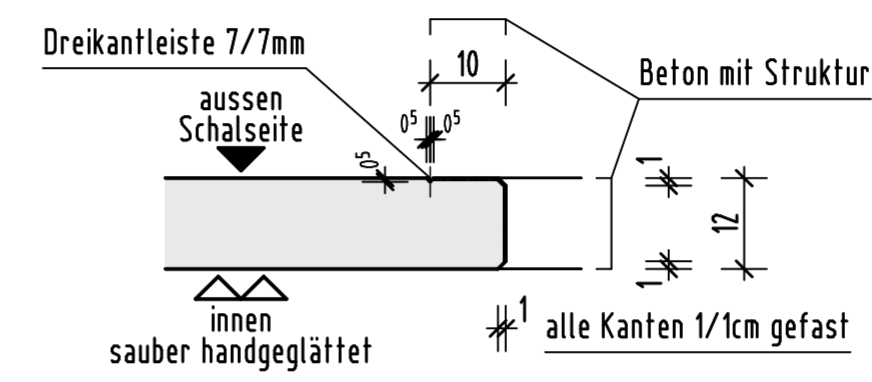


Ansicht Eingang

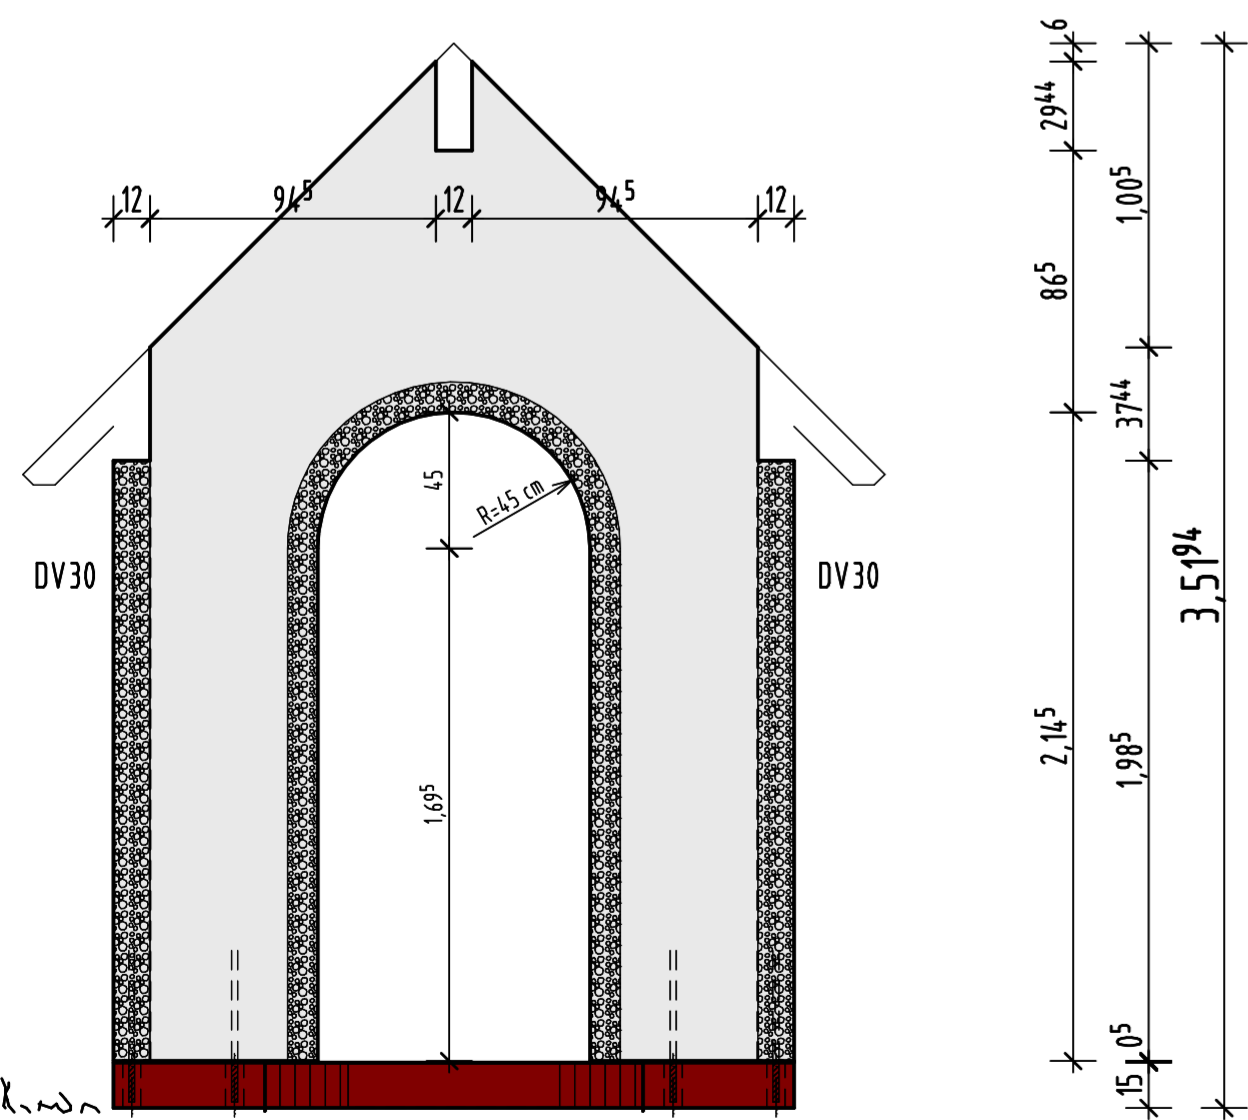

Schnitt

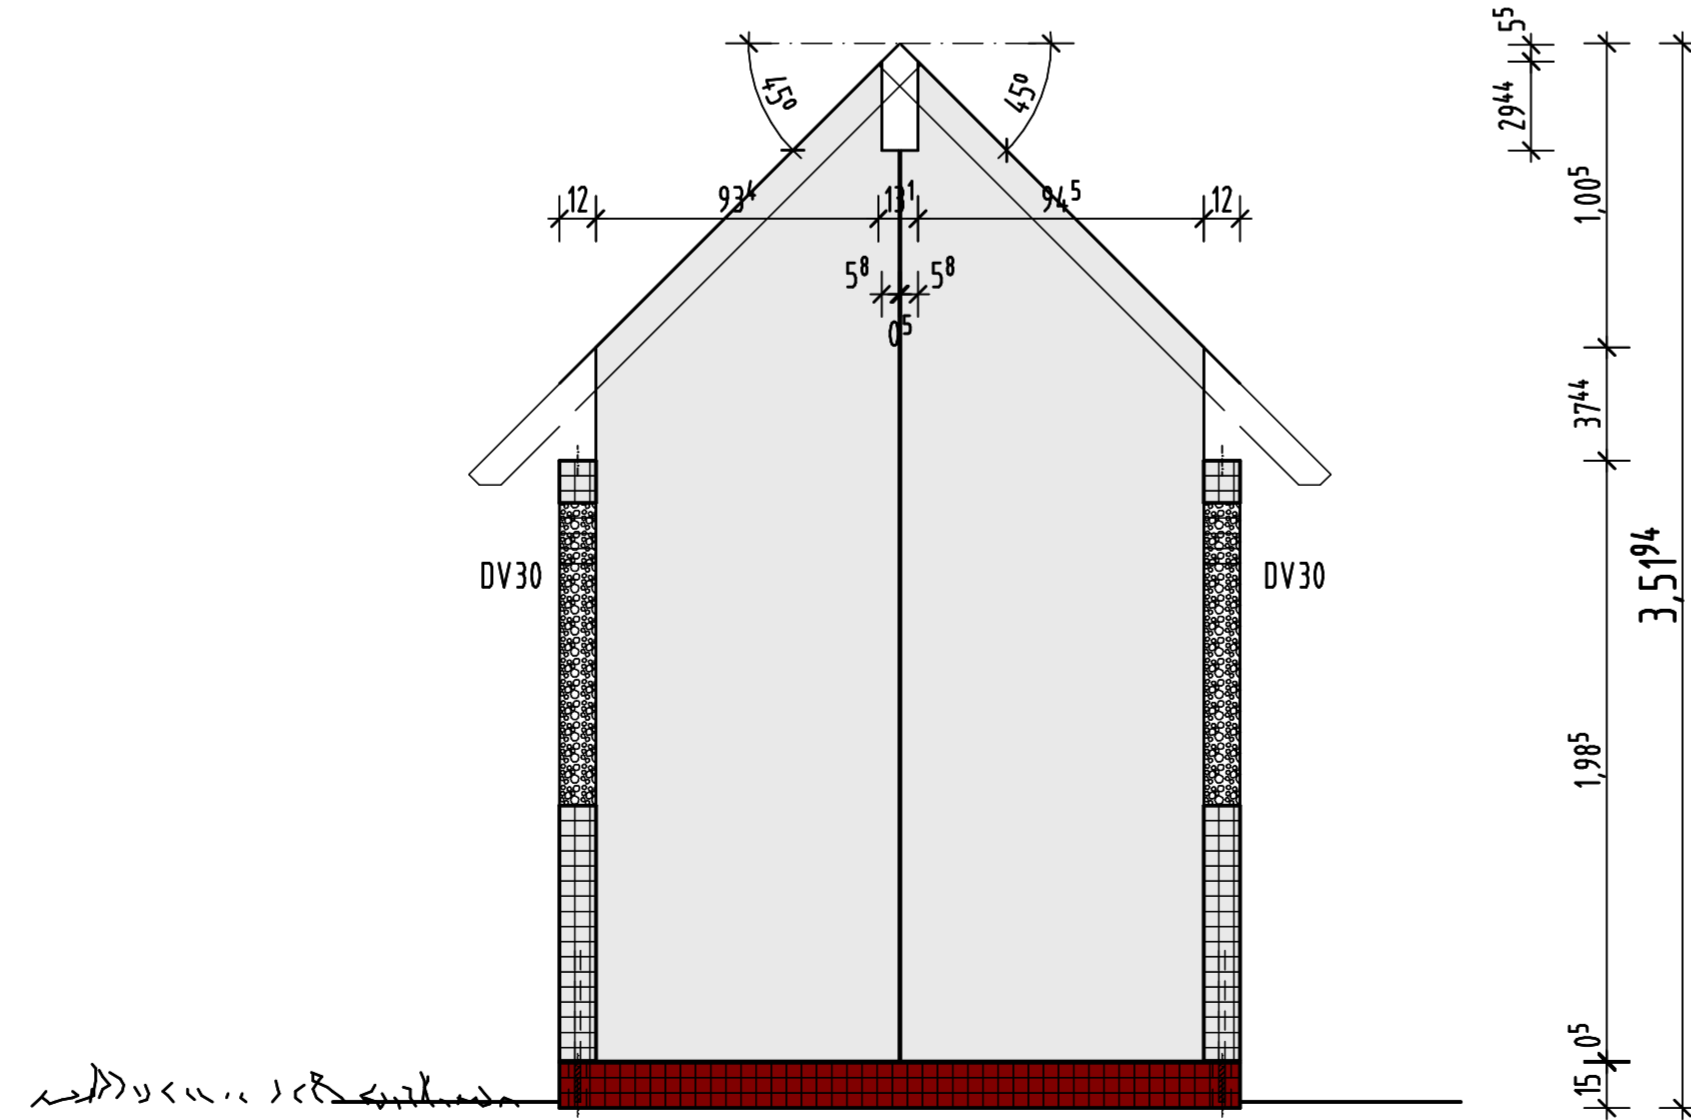

3-D-Ansicht

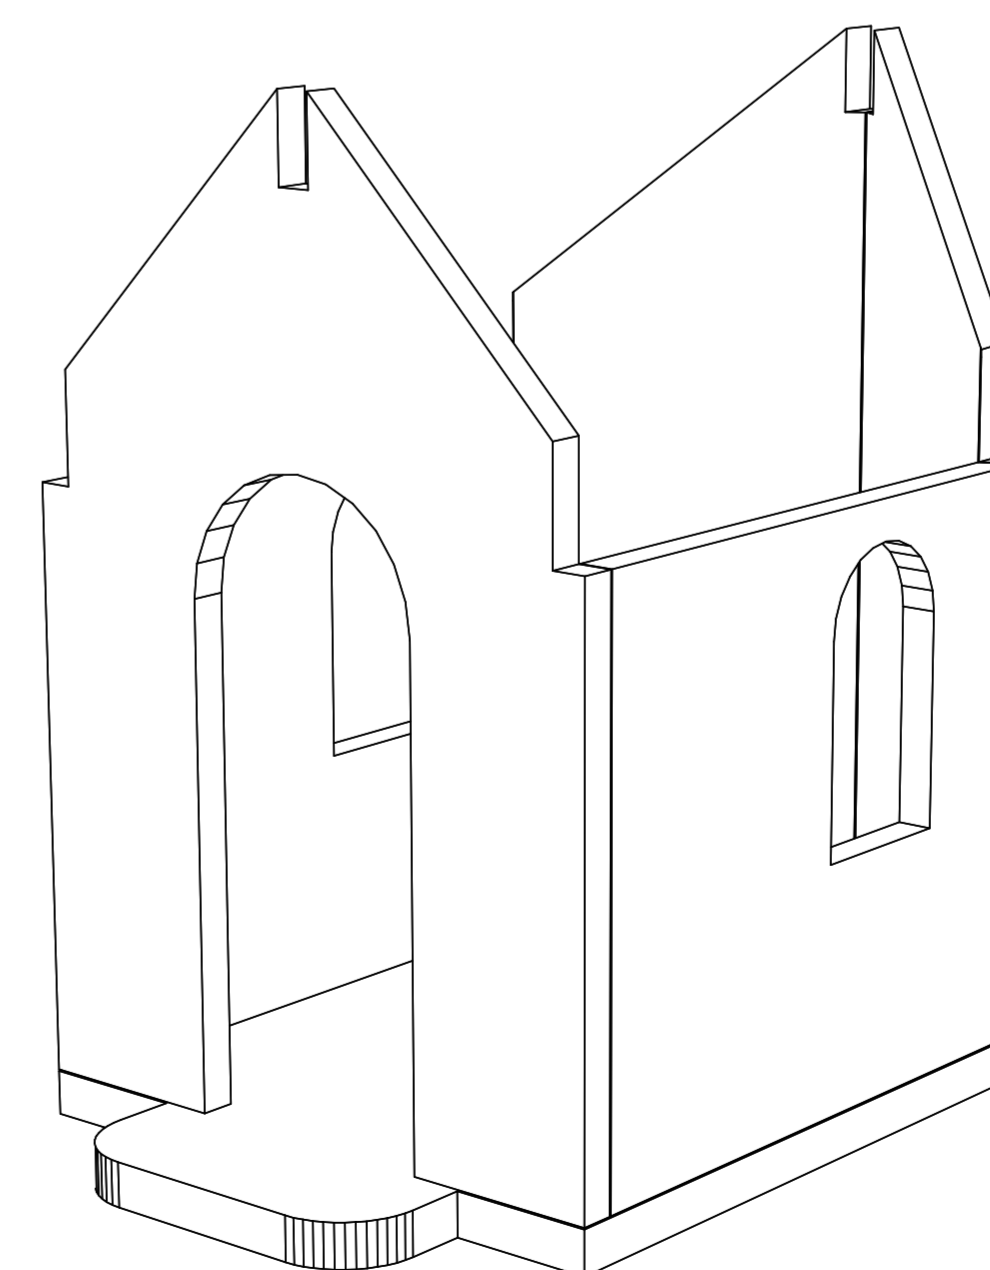

IREMIA – KAPELLEN
THOMAS VILLING
RICHARD-WAGNER-STRASSE 4
78564 WEHINGEN
TEL. 07426 / 912554
FAX. 07426 / 912552

Legende

	Fertigteile		Oberfläche feingewaschen
	Beton mit Einfärbung rot		Rundkies 5/8mm mit Weißzement